

MY CHOICE — ECHING

KONTAKT

T+49 89 6931254-40
eching@mfc-wohnbau.de
www.mychoice-eching.de




3-ZIMMER-WOHNUNG HAUS 4

Wohnung 58, 1.OG
Wohnung 62, 2.OG




Ein Gemeinschaftsprojekt von:

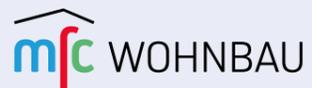

my
first
choice



Baugleich mit
Wohnung 62, 2.OG

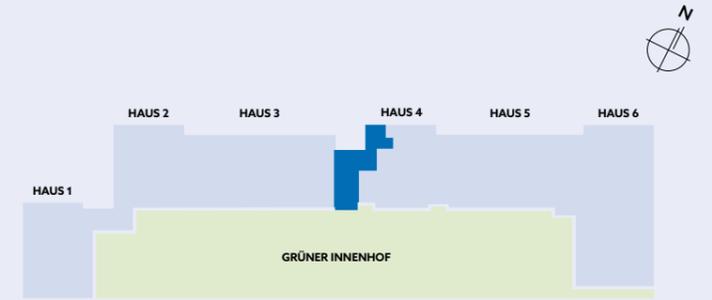

Wohnen/Kochen/Essen	26,71 m ²
Schlafen	15,26 m ²
Kind	10,35 m ²
Bad	7,05 m ²
Flur	11,26 m ²
Hauswirtschaft	2,22 m ²
Wohnfläche	72,85 m²
Balkon 6,24 m ² (50%)	3,12 m ²
Loggia 2,78 m ² (50%)	1,39 m ²
Gesamtwohnfläche	77,36 m²



-  = Heiz-/Elektroverteiler
-  = Schacht
-  = Waschmaschinenanschluss
-  = Glas Dreh-/Schiebeelemente
-  = Glas Schiebeelemente
-  = barrierefreie Wohnung gem. Art. 48 BayBO

Behördliche und technische Auflagen und Änderungen vorbehalten.
Die angegebenen Flächen werden nach Rohbaumaßen ermittelt.
Einzelne Änderungen möglich. Abbildungen aus Sicht des Illustrators.
Möblierung nicht im Preis enthalten. Stand April 2024

Maßstab 1:75

