




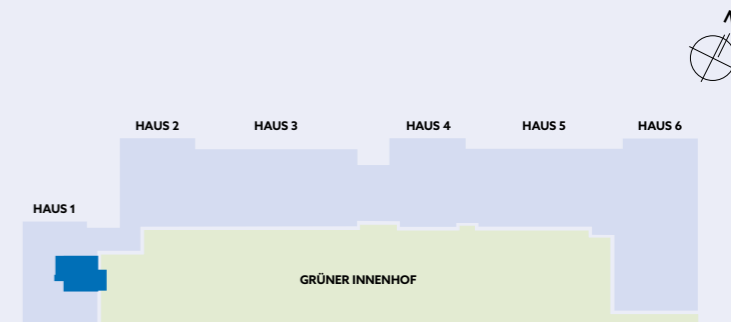

2 ZIMMER

WOHNUNG 2 ERDGESCHOSS

Wohnen/Kochen/Essen	18,10 m ²
Schlafen	11,14 m ²
Bad	5,14 m ²
Flur	6,32 m ²
Wohnfläche	40,70 m²
Terrasse 6,08 m ² (50%)	3,04 m ²
Gesamtwohnfläche	43,74 m²
Grünfläche	8,29 m ²



-  = Heiz-/Elektroverteiler
-  = Schacht
-  = Waschmaschinenanschluss
-  = barrierefreie Wohnung gem. Art. 48 BayBO

Behördliche und technische Auflagen und Änderungen vorbehalten.
Die angegebenen Flächen werden nach Rohbaumaßen ermittelt.
Einzelne Änderungen möglich. Abbildungen aus Sicht des Illustrators.
Möblierung nicht im Preis enthalten. Stand September 2024

Maßstab 1:50

