

# MY CHOICE — ECHING

## KONTAKT

T+49 89 6931254-40  
eching@mfc-wohnbau.de  
www.mychoice-eching.de




## 2-ZIMMER-WOHNUNG HAUS 6

Wohnung 100, 2.OG



Ein Gemeinschaftsprojekt von:

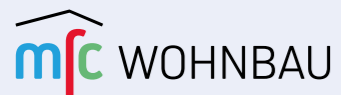






my  
first  
choice

# 2 ZIMMER


## WOHNUNG 100

### 2. OBERGESCHOSS

Wohnen/Kochen/Essen	22,40 m <sup>2</sup>
Schlafen	11,20 m <sup>2</sup>
Bad	6,07 m <sup>2</sup>
Flur	3,66 m <sup>2</sup>
Hauswirtschaft	2,26 m <sup>2</sup>
<b>Wohnfläche</b>	<b>45,59 m<sup>2</sup></b>
Loggia 3,54 m <sup>2</sup> (50%)	1,77 m <sup>2</sup>
<b>Gesamtwohnfläche</b>	<b>47,36 m<sup>2</sup></b>

-  = Heiz-/Elektroverteiler
-  = Schacht
-  = Waschmaschinenanschluss
-  = Handtuchheizkörper
-  = abgehängte Decke

Behördliche und technische Auflagen und Änderungen vorbehalten.  
 Die angegebenen Flächen werden nach Rohbaumaßen ermittelt.  
 Einzelne Änderungen möglich. Abbildungen aus Sicht des Illustrators.  
 Möblierung nicht im Preis enthalten. Stand November 2024

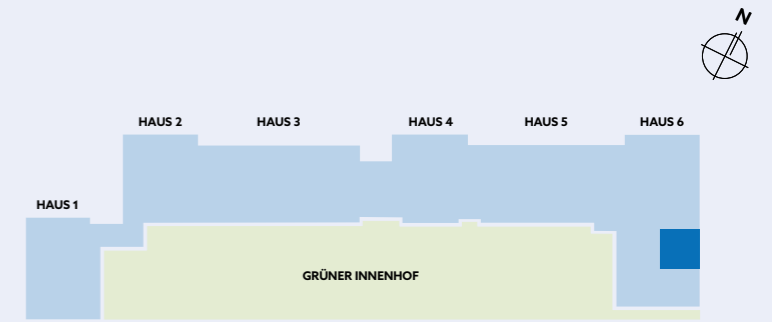

Maßstab 1:50 