

MY CHOICE — ECHING

KONTAKT

T+49 89 6931254-40
eching@mfc-wohnbau.de
www.mychoice-eching.de

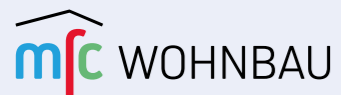


3-ZIMMER-WOHNUNG HAUS 6

Wohnung 110, 3.OG



Ein Gemeinschaftsprojekt von:



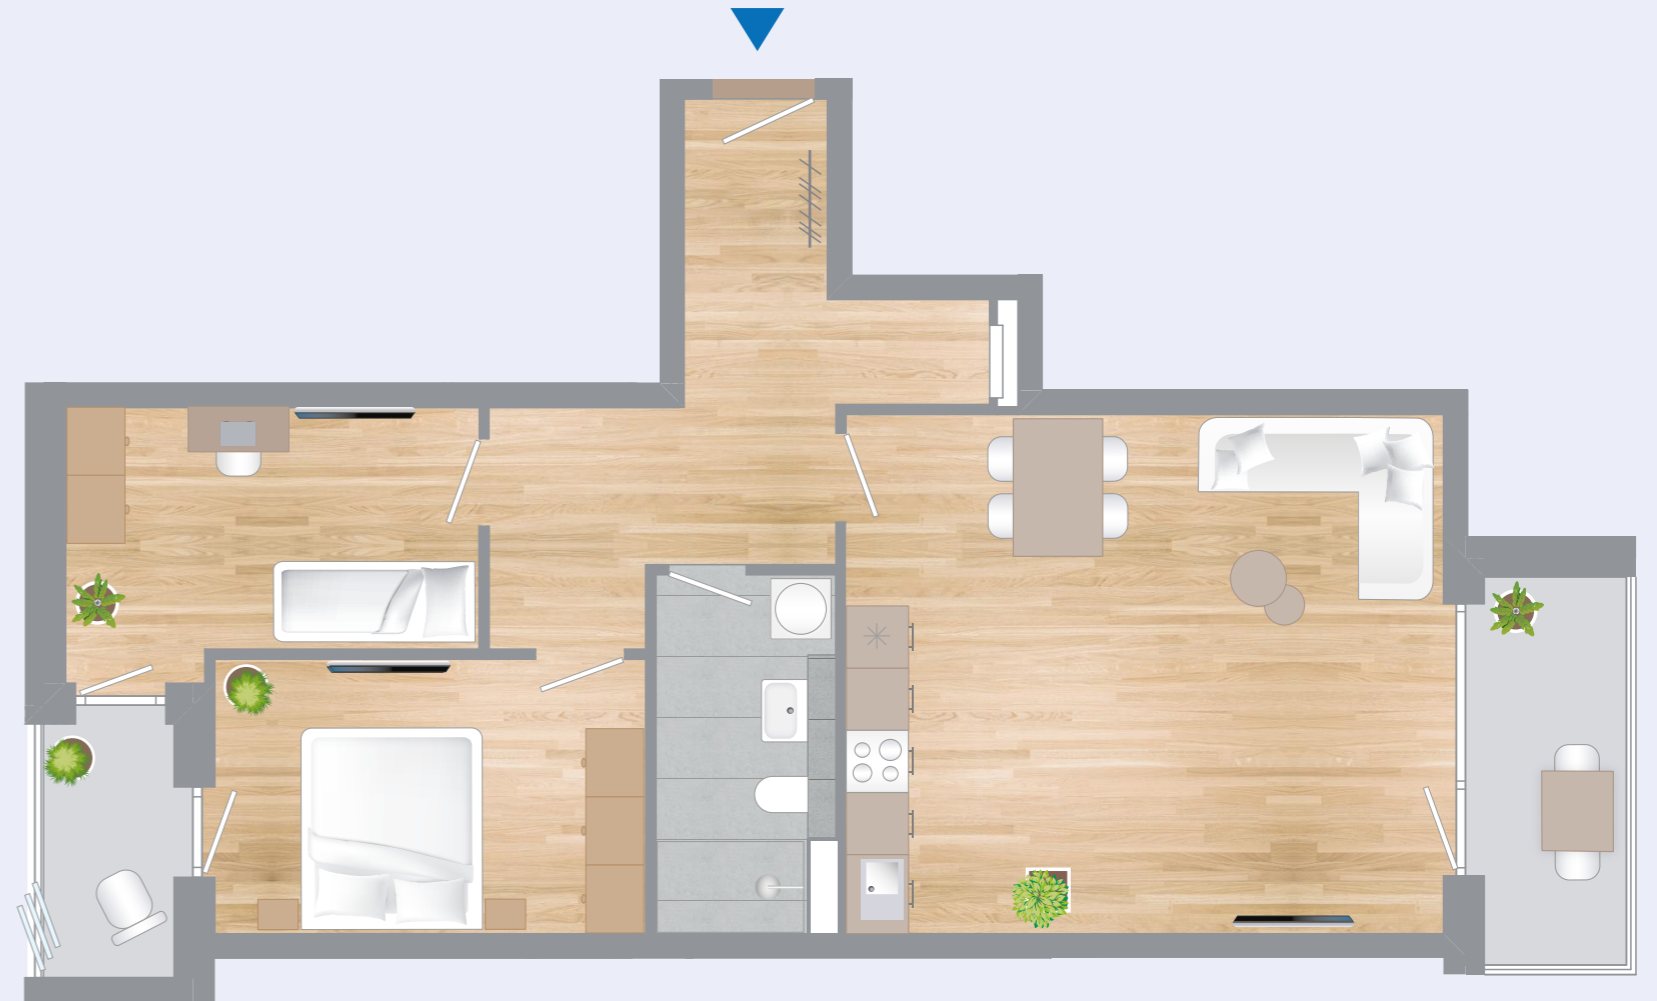
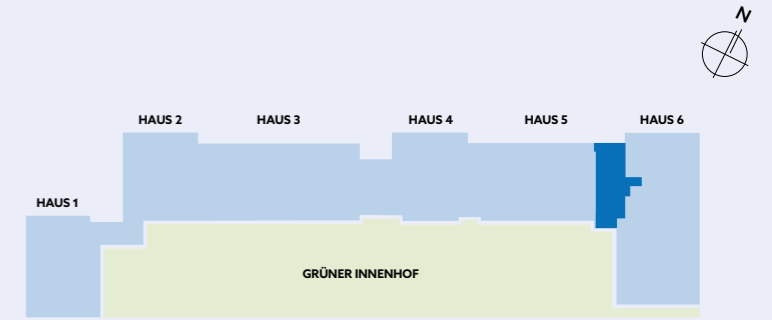
my
first
choice





3 ZIMMER

WOHNUNG 110

3. OBERGESCHOSS

Wohnen/Kochen/Essen	30,86 m ²
Schlafen	11,75 m ²
Kind	10,41 m ²
Bad	6,09 m ²
Flur	12,69 m ²
Wohnfläche	71,80 m²
Balkon 5,43 m ² (50%)	2,72 m ²
Loggia 3,47 m ² (50%)	1,74 m ²
Gesamtwohnfläche	76,25 m²



-  = Heiz-/Elektroverteiler
-  = Schacht
-  = Waschmaschinenanschluss
-  = Glas Dreh-/Schiebeelemente

Behördliche und technische Auflagen und Änderungen vorbehalten.
 Die angegebenen Flächen werden nach Rohbaumaßen ermittelt.
 Einzelne Änderungen möglich. Abbildungen aus Sicht des Illustrators.
 Möblierung nicht im Preis enthalten. Stand November 2024

Maßstab 1:75

