

MY CHOICE — ECHING

KONTAKT

T+49 89 6931254-40
eching@mfc-wohnbau.de
www.mychoice-eching.de




2-ZIMMER-WOHNUNG HAUS 6

Wohnung 93, 1.OG
Wohnung 101, 2.OG



Ein Gemeinschaftsprojekt von:

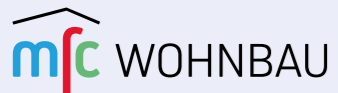

KUTTER

my
first
choice


2 ZIMMER





WOHNUNG 93

1. OBERGESCHOSS

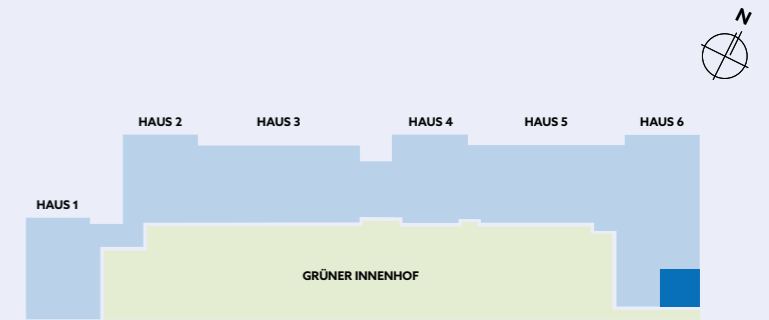Baugleich mit
Wohnung 101, 2.OG

Wohnen/Kochen/Essen	17,63 m ²
Schlafen	11,28 m ²
Bad	6,47 m ²
Flur	4,64 m ²
Wohnfläche	40,02 m²
Loggia 4,13 m ² (50%)	2,07 m ²
Gesamtwohnfläche	42,09 m²



-  = Heiz-/Elektroverteiler
-  = Schacht
-  = Waschmaschinenanschluss
-  = Handtuchheizkörper

Behördliche und technische Auflagen und Änderungen vorbehalten.
Die angegebenen Flächen werden nach Rohbaumaßen ermittelt.
Einzelne Änderungen möglich. Abbildungen aus Sicht des Illustrators.
Möblierung nicht im Preis enthalten. Stand November 2024

Maßstab 1:50 