

MY CHOICE — ECHING

KONTAKT

T+49 89 6931254-40
eching@mfc-wohnbau.de
www.mychoice-eching.de




2-ZIMMER-WOHNUNG HAUS 6

Wohnung 107, 3.OG



Ein Gemeinschaftsprojekt von:

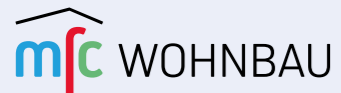


my
first
choice





2 ZIMMER

WOHNUNG 107

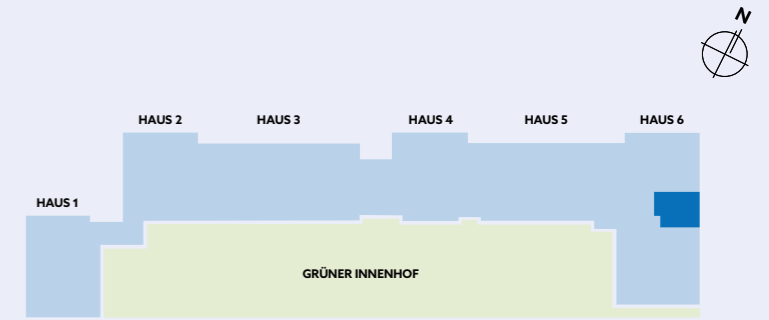3. OBERGESCHOSS

Wohnen/Kochen/Essen	17,54 m ²
Schlafen	12,86 m ²
Bad	5,38 m ²
Flur	7,50 m ²
Wohnfläche	43,28 m²
Loggia 3,86 m ² (50%)	1,93 m ²
Gesamtwohnfläche	45,21 m²



-  = Heiz-/Elektroverteiler
-  = Schacht
-  = Waschmaschinenanschluss
-  = barrierefreie Wohnung gem. Art. 48 BayBo

Behördliche und technische Auflagen und Änderungen vorbehalten.
 Die angegebenen Flächen werden nach Rohbaumaßen ermittelt.
 Einzelne Änderungen möglich. Abbildungen aus Sicht des Illustrators.
 Möblierung nicht im Preis enthalten. Stand November 2024

Maßstab 1:50

